


ALIMENTARE CU ENERGIE ELECTRICA
SALA DE SPORT TRIBUNA 180 LOCURI
VALEA LUI MIHAI-STR.KAZINCZY FERENC NR 25B

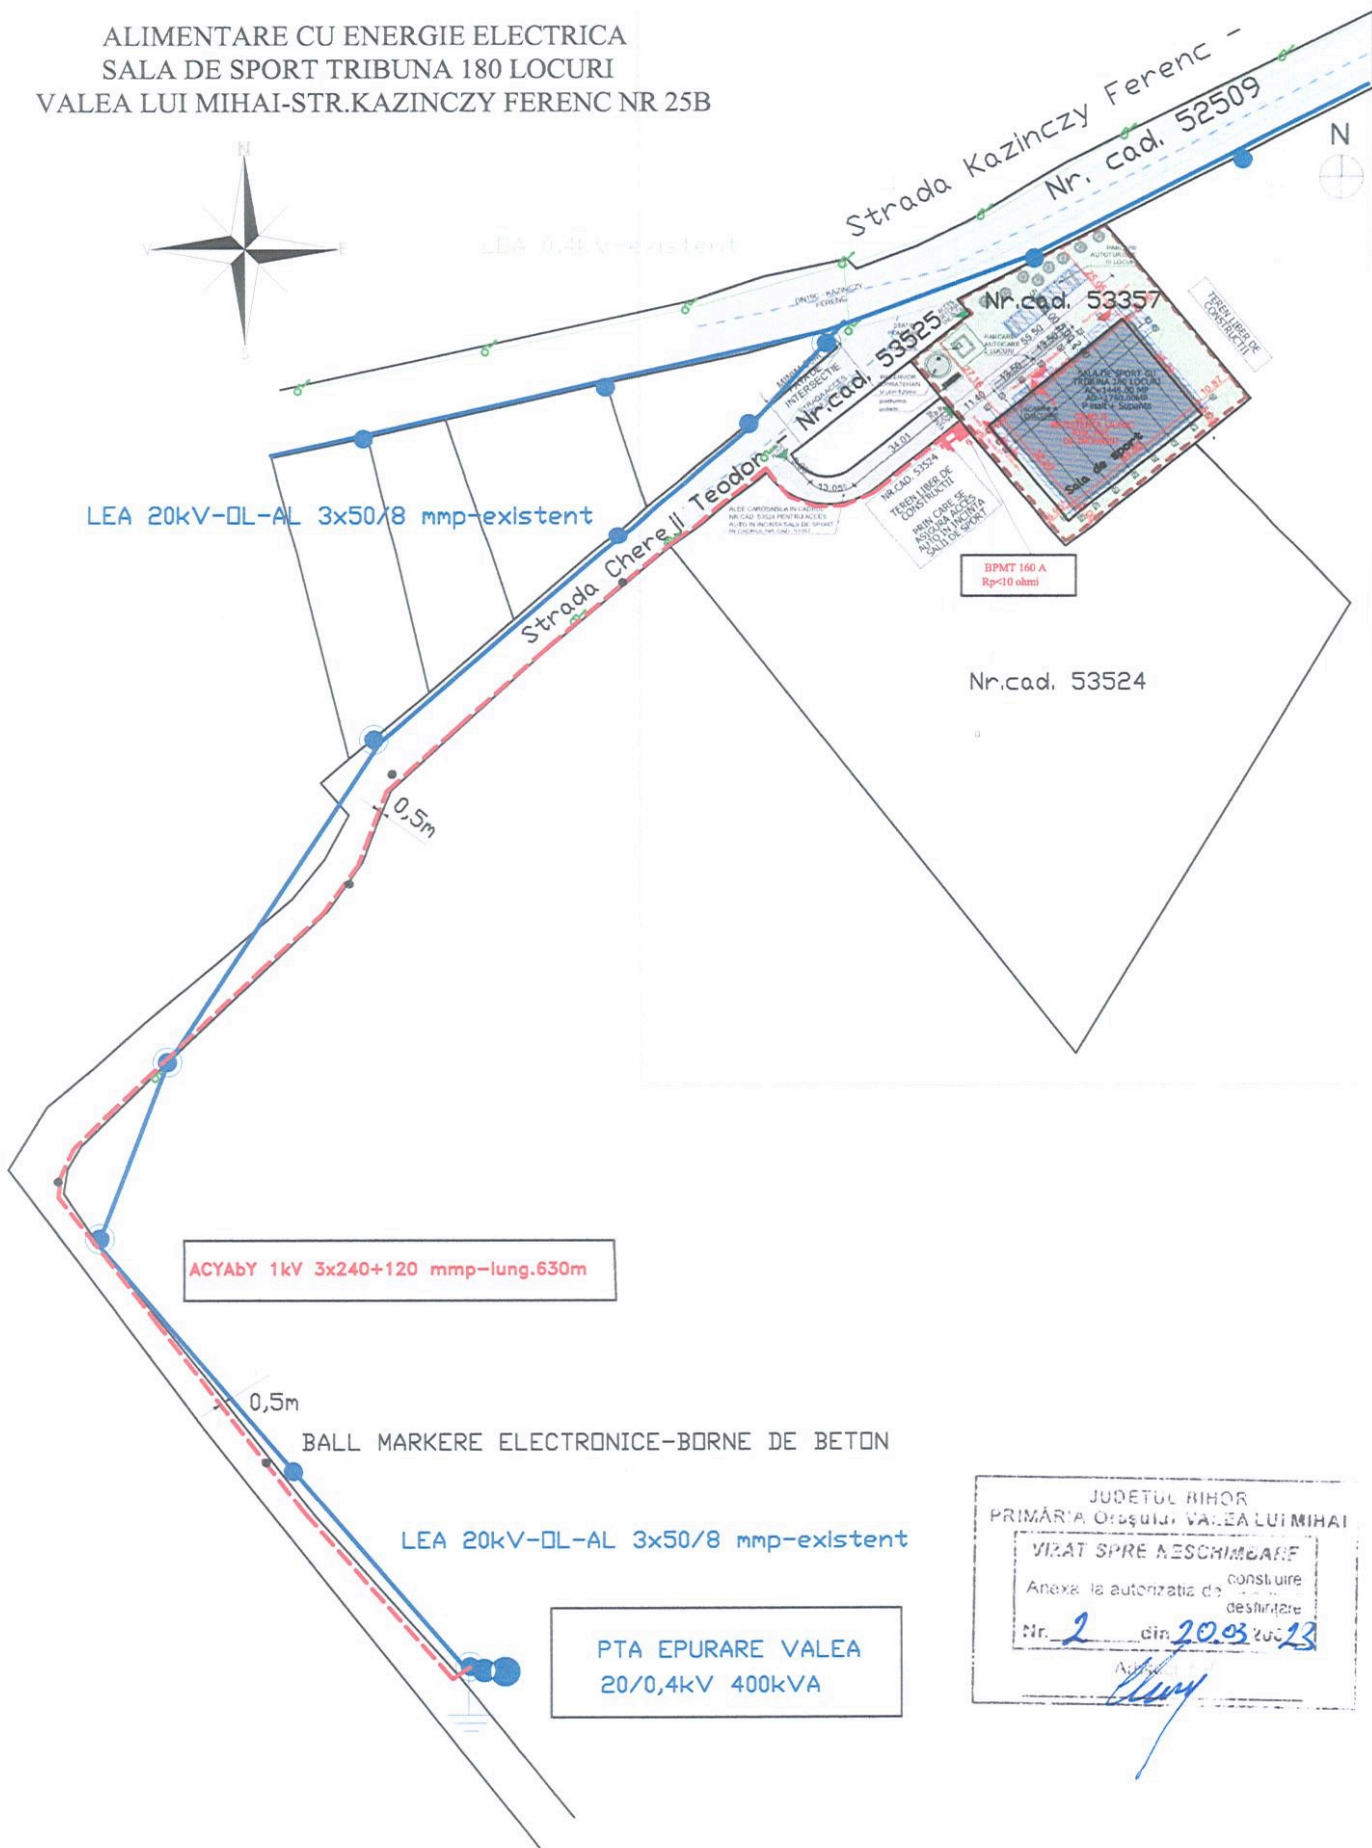

ACYAbY 1kV 3x240+120 mmp-lung.630m

0,5m
BALL MARKERE ELECTRONICE-BORNE DE BETON

PTA EPURARE VALEA
20/0,4kV 400kVA

JUDETUL BIHOR
PRIMĂRIA Oraşului VALEA LUI MIHAI
VIZAT SPRE ALESCHIMBARE
Anexa la autorizația de construire
desfinitivă
Nr. 2 din 20.03.2023
[Signature]

LEGENDA

- INSTALATII ELECTRICE EXISTENTE LEA 0,4kV
- INSTALATII ELECTRICE NOU PROIECTATE IN INSTALATIILE OPD
- INSTALATII ELECTRICE EXISTENTE-20kV

VERIFICATOR	NUME	Semnatura	CERINTA	REFERAT/EXPERTIZA NR./DATA	
S.C ELECTRIC MARK SRL				BENEFICIAR:	PR 3
				ORASUL VALEA LUI MIHAI	
SPECIFICATIE	NUME	Semnatura	Scara: 1:1000	ALIMENTARE CU ENERGIE ELECTRICA SALA DE SPORT TRIBUNA 180 LOCURI VALEA LUI MIHAI-STR.KAZINCZY FERENC NR 25B	PL2
Proiectat	ing.Tinc Sorin				
Desenat	tech.Novac Monica		Data: FEBRUARIE 2023	PLAN DE SITUATIE	