Tr. **1-2**: Conducta g.n. PE100, SDR 11,
Dn 63 mm, L =29 m, proiectata

Racord de gaz proiectat
PE Dn32 mm; L=5 m
(3 m PE+2 m OL)

PLAN DE SITUATIE
SCARA 1 : 500

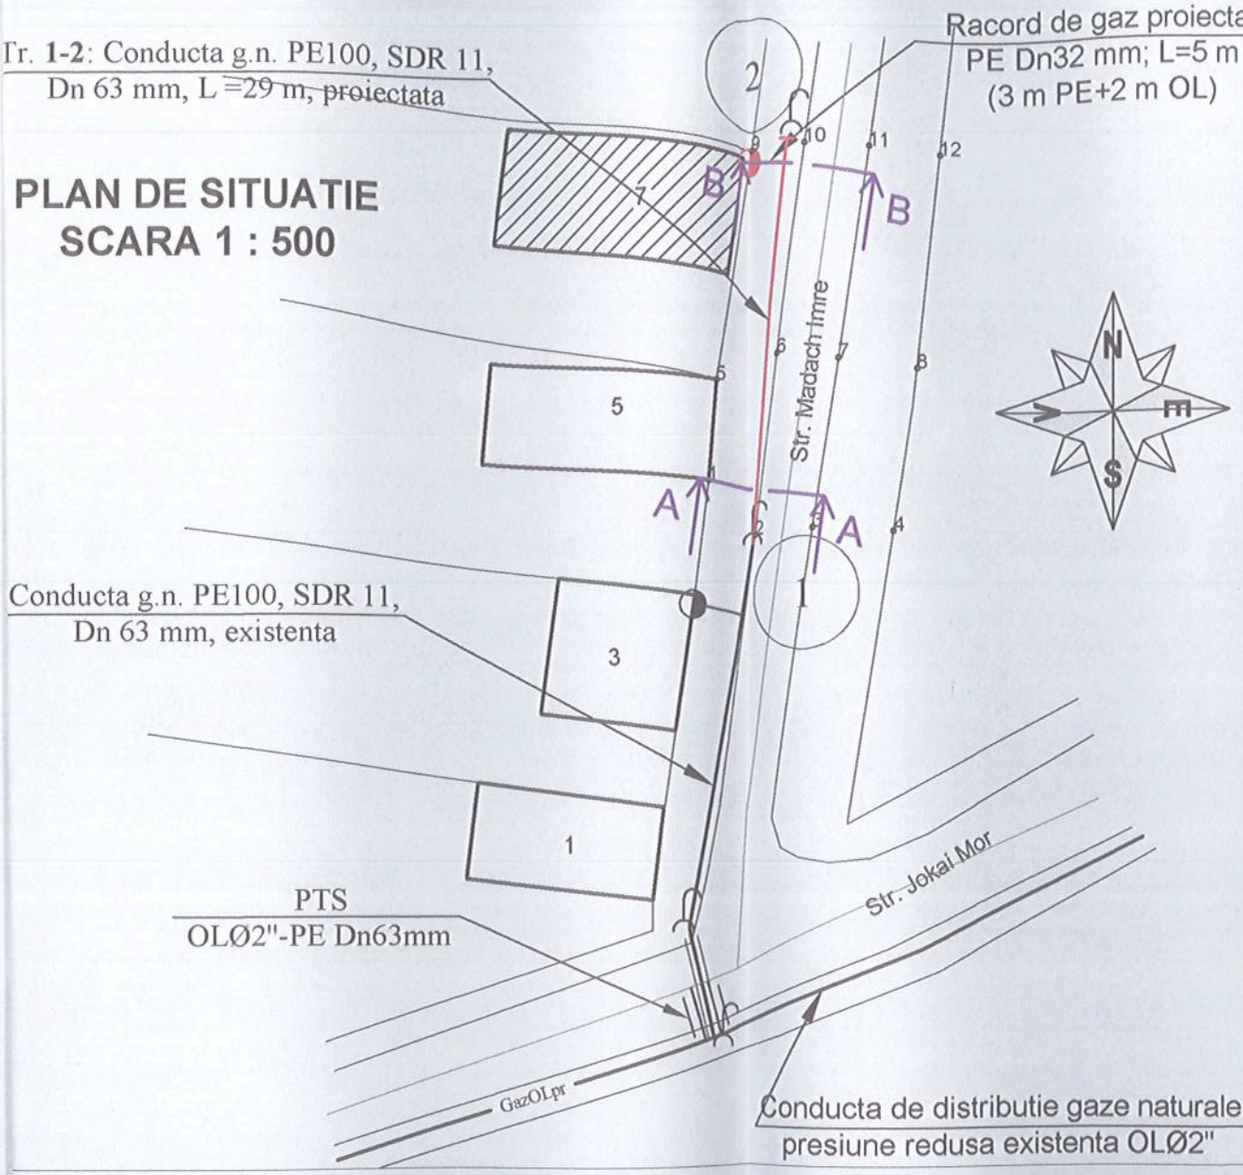

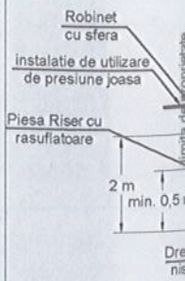

Legenda:

- Conducta gaz metan presiune redusa PE Dn63 mm, L=29 m, proiectata
- Conducta gaz metan presiune redusa, existenta PE Dn63 mm
- Racord de gaz proiectat, si post de reglare-masurare proiectat, regulator Qmax=10mc/h, L=5 m
- Racord de gaz existent
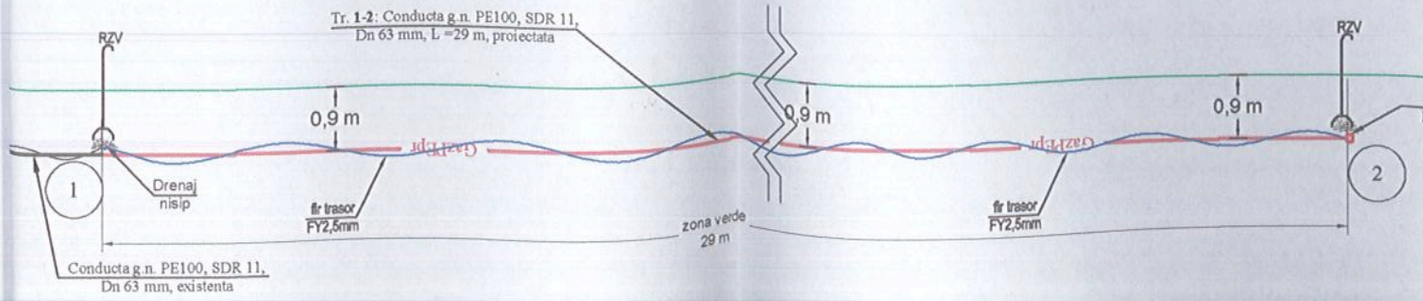
PROFIL LONGITUDINAL
SCARA 1 : 100