


# PLAN SITUATIE

SCARA: 1:500

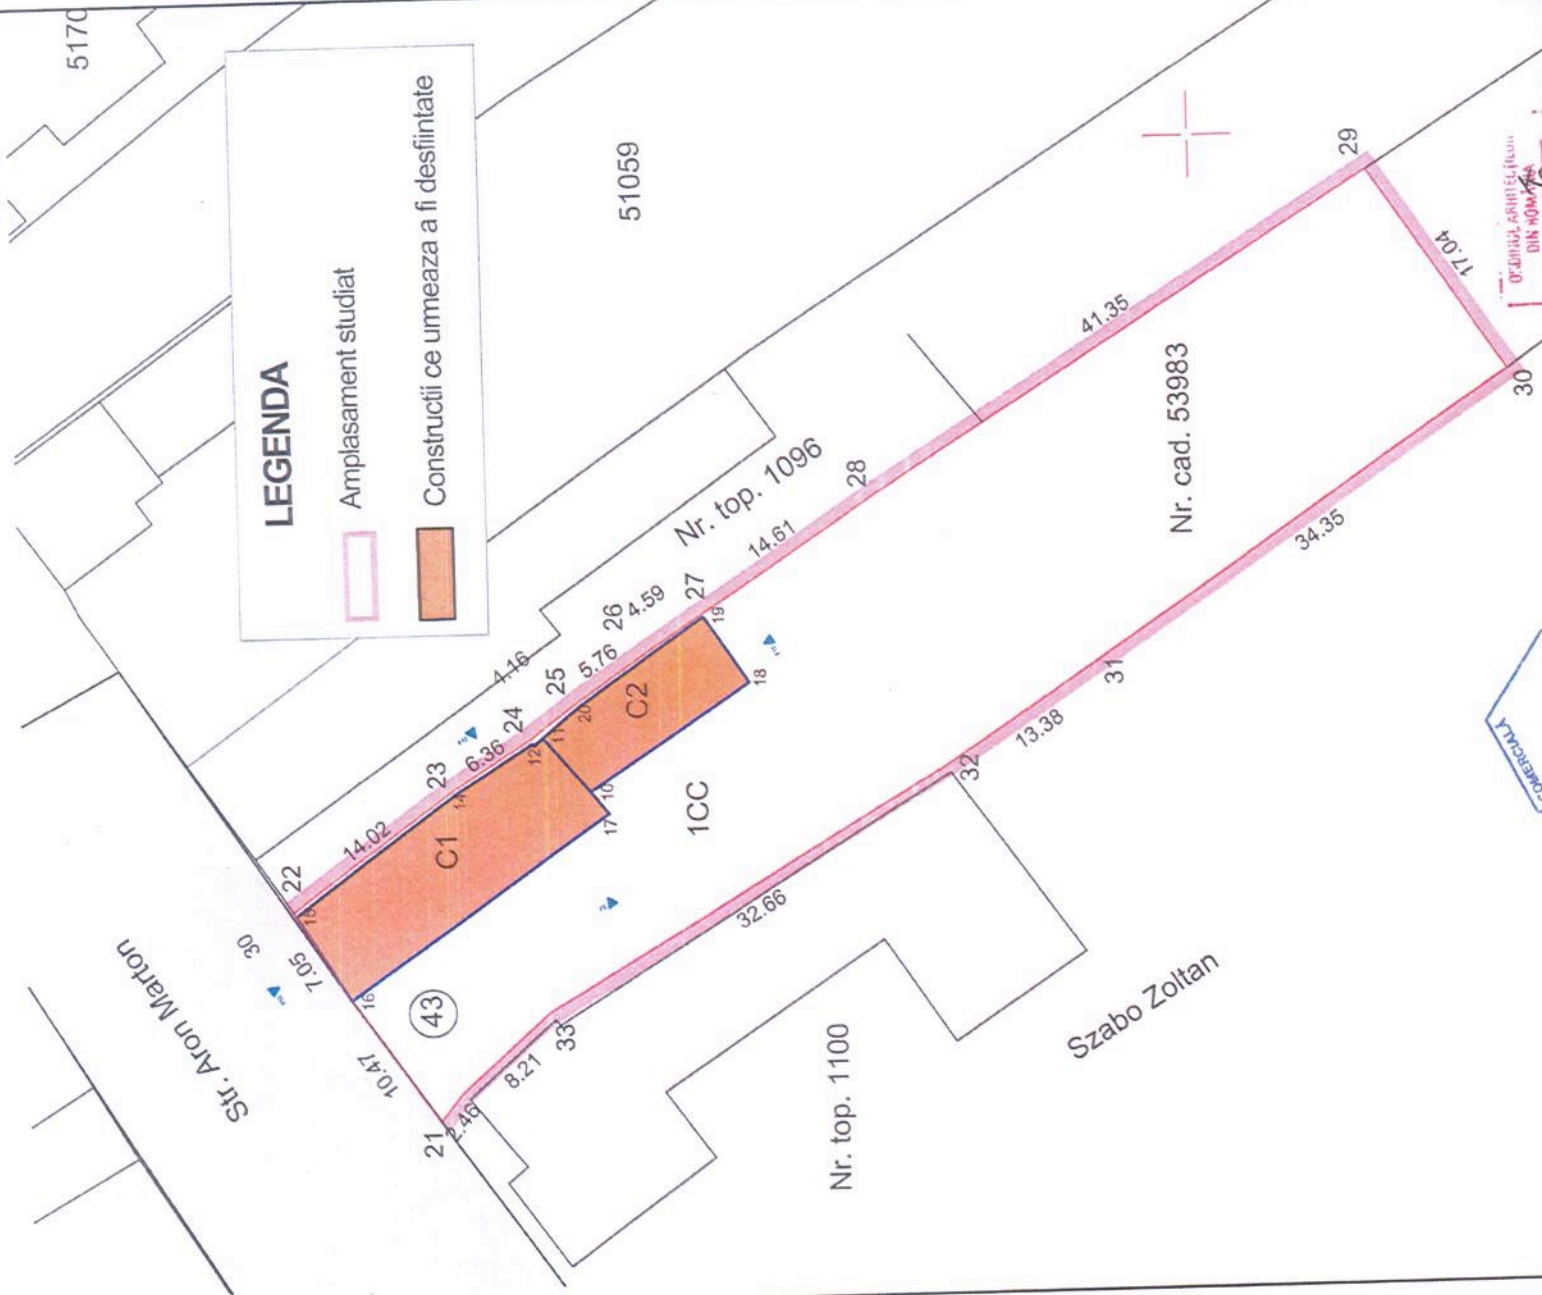

## LEGENDA

- Amplasament studiat
- Constructii ce urmeaza a fi desfiintate

<b>AGORA</b> <small>SOCIETATE DE PROIECTARE</small>		<b>AGORA</b> <small>COMERCIAL</small>	
proiectant general : <b>AGORA</b> <small>SOCIETATE DE PROIECTARE</small>		SC AGORAWORKS SRL str. Vanatilor nr. 34 Cluj-Napoca Jud. Cluj 32200996	
Calitatea	Nume	Semnatura	Scara:
Sef proiect	arh. Rad Pintea	<i>[Signature]</i>	1:500
Proiectat	arh. Miclaus Bogdan Ioan	<i>[Signature]</i>	Data:
Teh.Cad	arh. Miclaus Bogdan Ioan		12/11/23
proiectant de specialitate :		Referat nr./data:	
		Beneficiar:	
		SC SAT AN SRL loc. Carei Catea Armasii Romane 998	
		Denumire proiect:	
		DESFIINTARE CORP C1 SI C2	
		Amplasament:	
		str. Marton Aron nr.43 loc.Valea lui Mihai jud. Bihor	
		Pr.nr. 43/2023	
		Faza: AVIZE	
		Plansa A.02	

ORDINUL ARHITECTURII DIN ROMANIA

707

Pintea  
RAD  
subiect in domeniul de proiectare

Nr. cad. 53983

Nr. top. 1100

Nr. top. 1096

Str. Aron Marton

Szabo Zoltan

51059

5170