JUDETUL BIHOR
PRIMĂRIA COMUNEI VALEA LUI MIHAI
VIZAT SPRE NESCHIMBARE
Anexă la autorizația de construire / desființare
Nr. 1 din 16.01.2024

FATADA PRINCIPALA

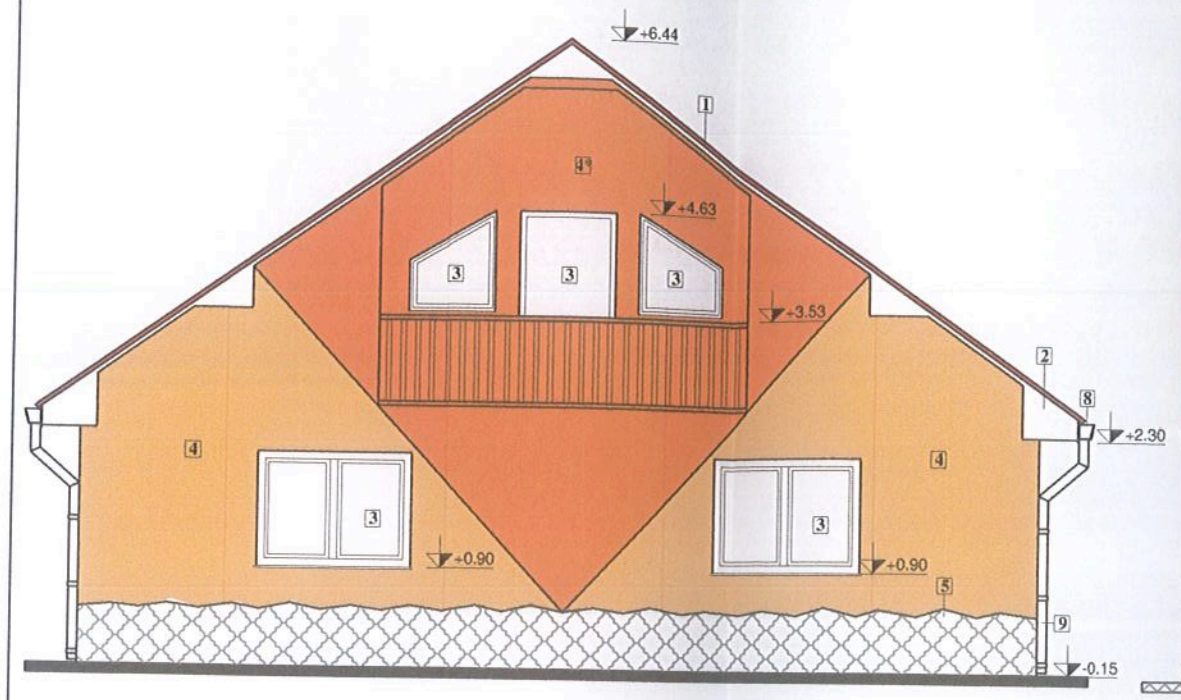

FATADA LATERALA STANGA

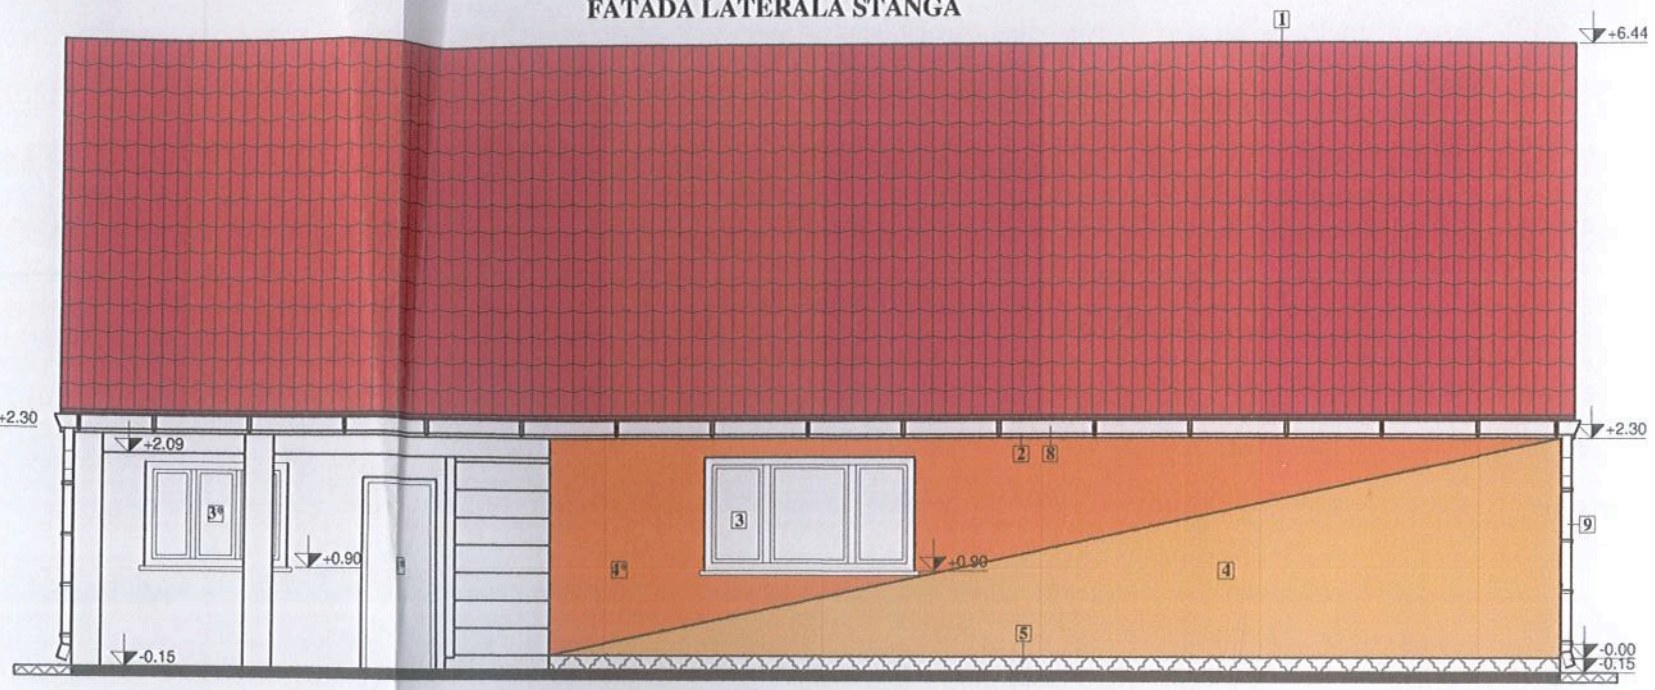

LEGENDĂ :

1 - invelitoare din tigle metalice, culoare teracota (RAL 2010)
2 - streasina si pazie din PVC, culoare alb
3 - tamplarie PVC de culoare alba cu geam termoizolant
3* - tamplarie de lemn
4 - tencuiala decorativa ext., culoare galben RAL 1033
4* - tencuiala decorativa ext., culoare rosu RAL 2009
5 - placaj cu piatra artificiala, grii deschis RAL 7006
6 - balustrada din lemn, marou RAL 8002
8 - jgheab dim tabla Zn
9 - jgheab dim tabla Zn

ROONRC.J5/1864/2019 S.C. RAKOZEN PROCONSULTING S.R.L. CUI 41414336 Marghita - Jud. Bihor

HAIDUC I. IOAN
ROMANIA M.T.C.T.
NR. 06520
INGINER EXPERT TEHNIC

Verificator/Expert	Numele	Semnătura	Cerința	Referat / Expertiza nr. / Data

PROIECTANT: **S.C. RAKOZEN PROCONSULTING S.R.L.** MARGHITA, Str. CRIȘAN, Nr. 12, jud. Bihor J5/1864/2019; C.U.I. 41414336 Tel/Fax: 0259/363474, mail: rakozen@yahoo.com				BENEFICIAR: RADO MELINDA ILDIKO COM PECIU NOU LOC. PECIU NOU, NR. 265, JUD. TIMIS	Proiect nr. 006/ 2023
ȘEF PROIECT	ing. Rajna Zoltan		SCARA: 1/75;	TITLU PROIECT: INTRARE ÎN LEGALITATE EXTINDERE LOCUINȚĂ UNIFAMILIARĂ VALEA LUI MIHAI, STR. BARTOK BELA, NR. 24, NR. CAD. 50242, JUD. BIHOR	FAZA REL.
RELEVAT	ing. Rajna Zoltan		DATA: 2023;	TITLU PLANȘĂ: FATADA PRINCIPALA; FATADA LATERALA STANGA;	Planșa nr. 7/RE
VERIFICAT	ing. Preda Magdalena				